

**UCHWAŁA NR XXIII/251/2026  
RADY MIASTA TOMASZÓW LUBELSKI**

z dnia 26 marca 2026 r.

**w sprawie przystąpienia do sporządzenia miejscowego planu zagospodarowania przestrzennego  
w rejonie ulic Łaszczowieckiej i Zamojskiej w Tomaszowie Lubelskim**

Na podstawie art. 18 ust. 2 pkt 5 ustawy z dnia 8 marca 1990 roku o samorządzie gminnym (Dz. U. z 2025 r. poz. 1153, z późn. zm.) oraz art. 14 ust. 1 i 2 ustawy z dnia 27 marca 2003 roku o planowaniu i zagospodarowaniu przestrzennym (Dz. U. z 2024 r. poz. 1130, z późn. zm.) - Rada Miasta uchwała, co następuje:

**§ 1.**

1. Przystępuje się do sporządzenia miejscowego planu zagospodarowania przestrzennego w rejonie ulic Łaszczowieckiej i Zamojskiej w Tomaszowie Lubelskim.

2. Granice obszaru objętego sporządzeniem planu przedstawia się na załączniku nr 1, stanowiącym integralną część niniejszej uchwały.

3. Przedmiotem opracowania będą ustalenia planu dotyczące zmiany przeznaczenia terenu oraz sposobu zagospodarowania w zakresie wynikającym z art. 15 ustawy o planowaniu i zagospodarowaniu przestrzennym.

**§ 2.**

Wykonanie uchwały powierza się Burmistrzowi Miasta Tomaszów Lubelski.

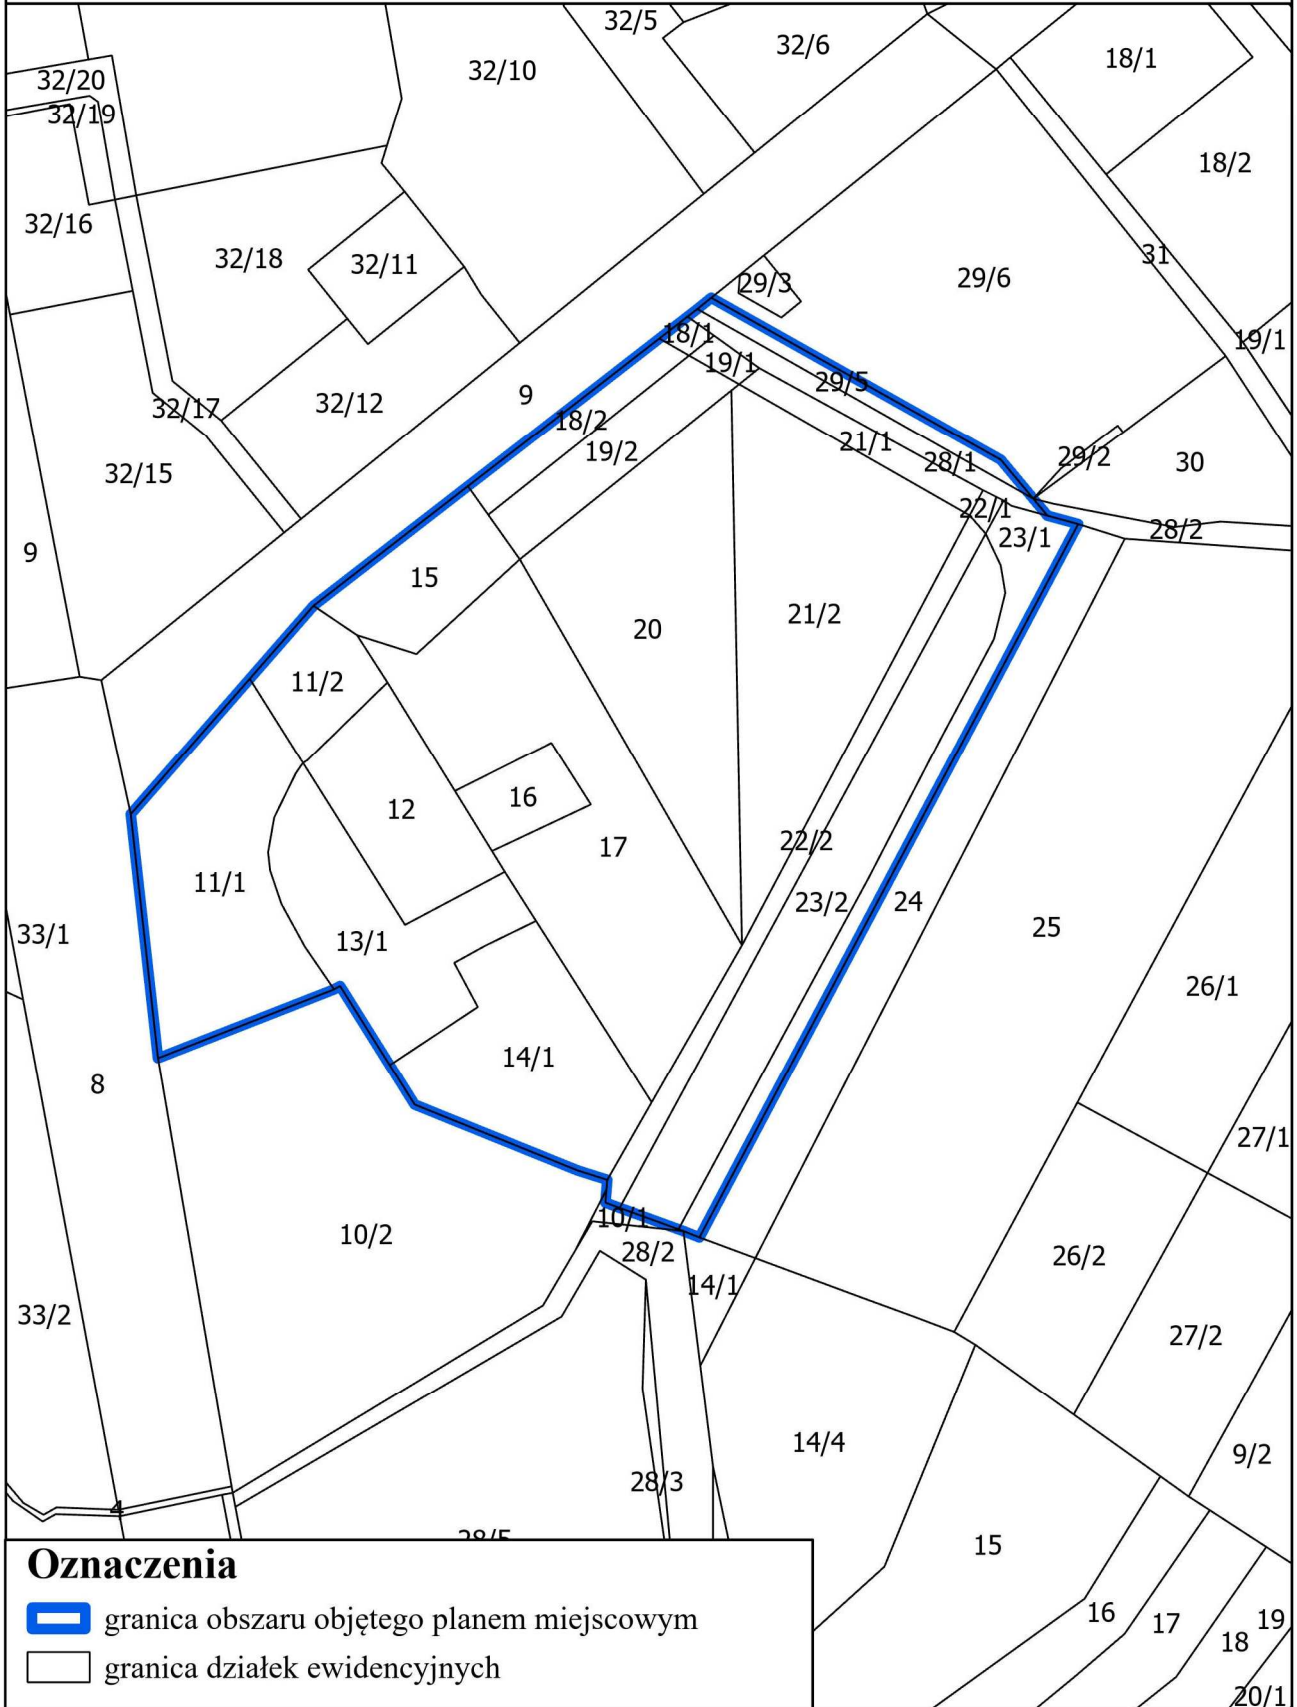
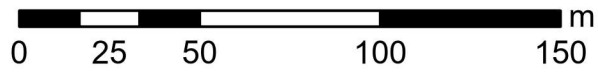
**§ 3.**

Uchwała wchodzi w życie z dniem podjęcia.



Przewodniczący Rady Miasta

**Grzegorz Zieliński**

Załącznik nr 1  
do uchwały nr XXIII/251/2026  
Rady Miasta Tomaszów Lubelski  
z dnia 26 marca 2026 r.



### Oznaczenia

-  granica obszaru objętego planem miejscowym
-  granica działek ewidencyjnych